


SCENA

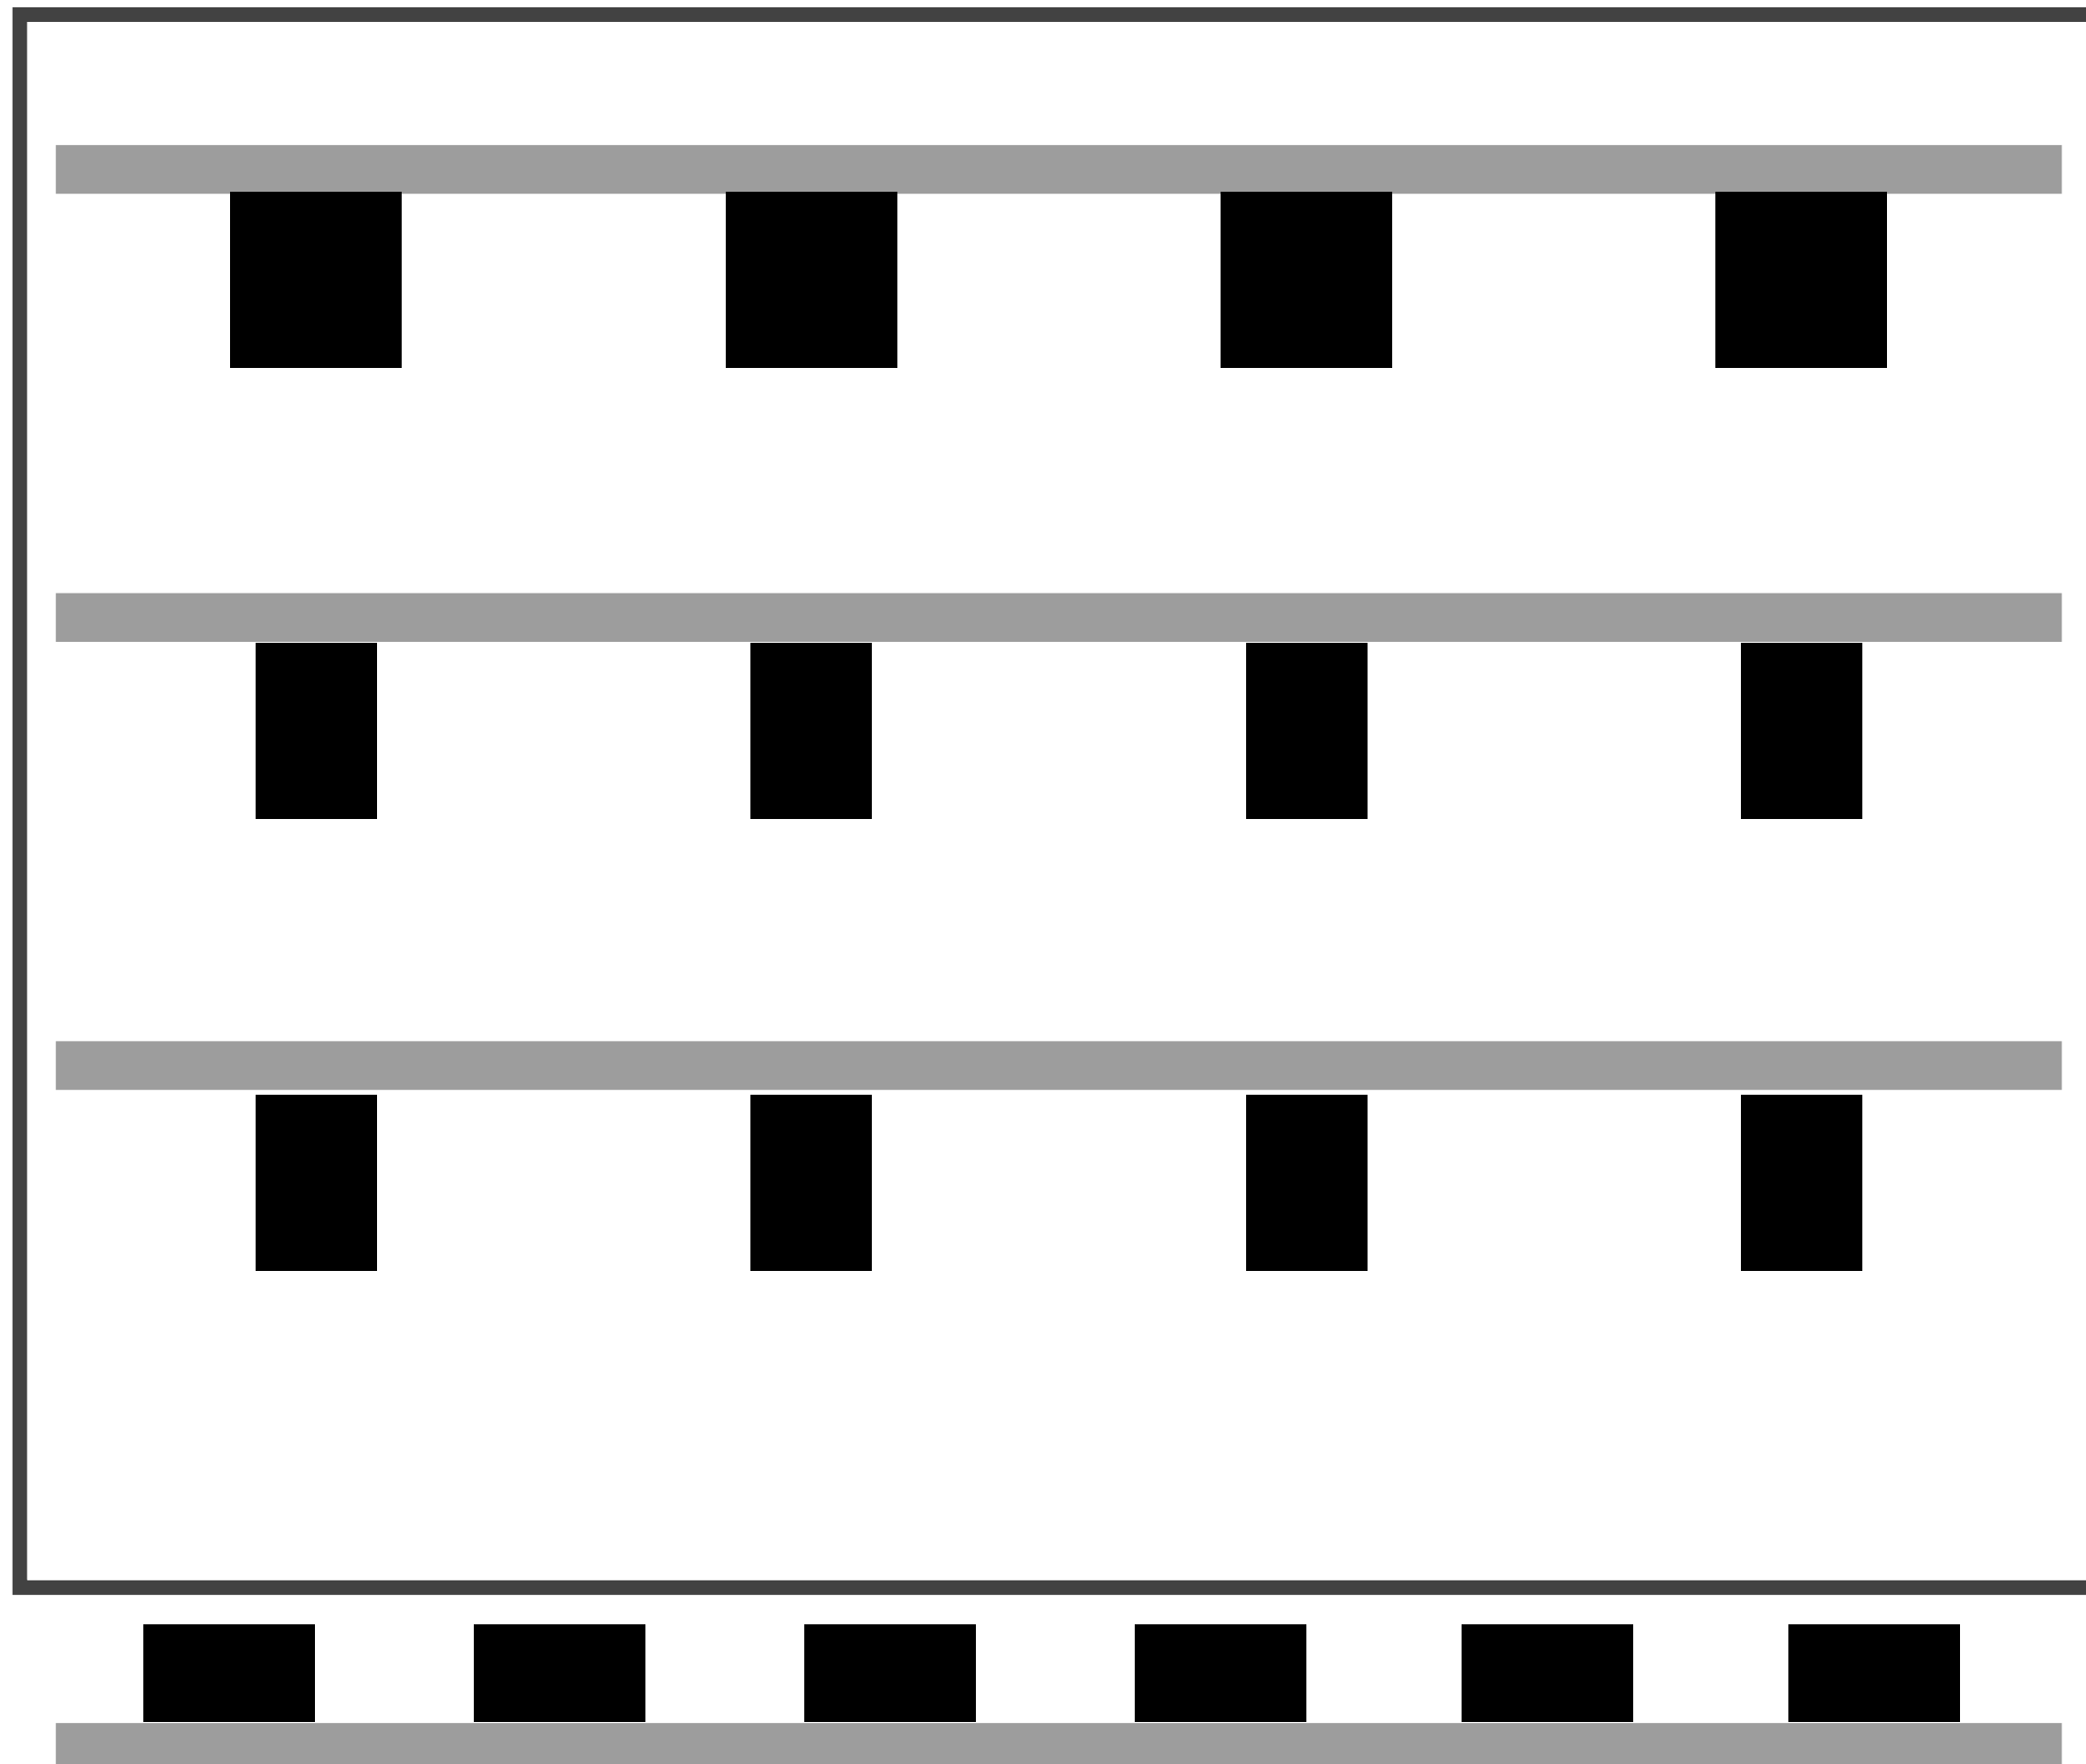

4x WECAN WKY-BEAM19C Bees Eyes
19x15W RGBW

4x MJ Lighting PAR64
18x10W RGBW

4x MJ Lighting PAR64
18x10W RGBW

6x LED Flare light with
strobe

2x TH-337 Profile light
200W RGBW

ŠVIESŲ PULTAS - Chamsys QuickQ 10

PAPILDOMA APŠVIETIMO ĮRANGA:

Dūmų mašina Antari Z-1500 MK2

8-ių kanalų DMX splitteris

4-ių kanalų dimeris

6x Halogeniniai PAR64 šviestuvai

GARSO ĮRANGA (frontend):

2x RCF 712A Mk4

2x RCF SUB 705-AS II

Garso pultas - RCF E16